


AVANTE PARQUE INDUSTRIAL AEROPUERTO


Nave Disponible AP-11

Área del terreno:	352,251.87 pies ² (32,725.27 m ²)	Nivel de aislamiento:	R-10	
Área rentable:	146,639.11 pies ² (13,623.22 m ²)	Tipo de iluminación:	A Convenir	
Altura libre:	32' (9.75 m)	Subestación:	A Convenir	
Tamaño de bahía:	50 pies x 60 pies (15.24 m x 18.288 m)	Sistema contra incendios:	A Convenir	
Estacionamiento:	70 espacios	HVAC:	A Convenir	
Andenes de carga:	12 (+13 adicionales si se requieren)	Muros precolados:	Panel de concreto prefabricado	
Rampas de acceso:	2	Cubierta de lámina galvanizada:	KR-18	
Domos en cubierta:	5%	Firme de concreto:	6" (15.24 cm)	
Aislamiento de fibra de vidrio en cubierta:	6"	Capacidad de carga de firme:	1,229 lb/pie ² (6,000 kg/m ²)	

AVANTE PARQUE INDUSTRIAL AEROPUERTO

Nave Disponible AP-11


▶ PLANO

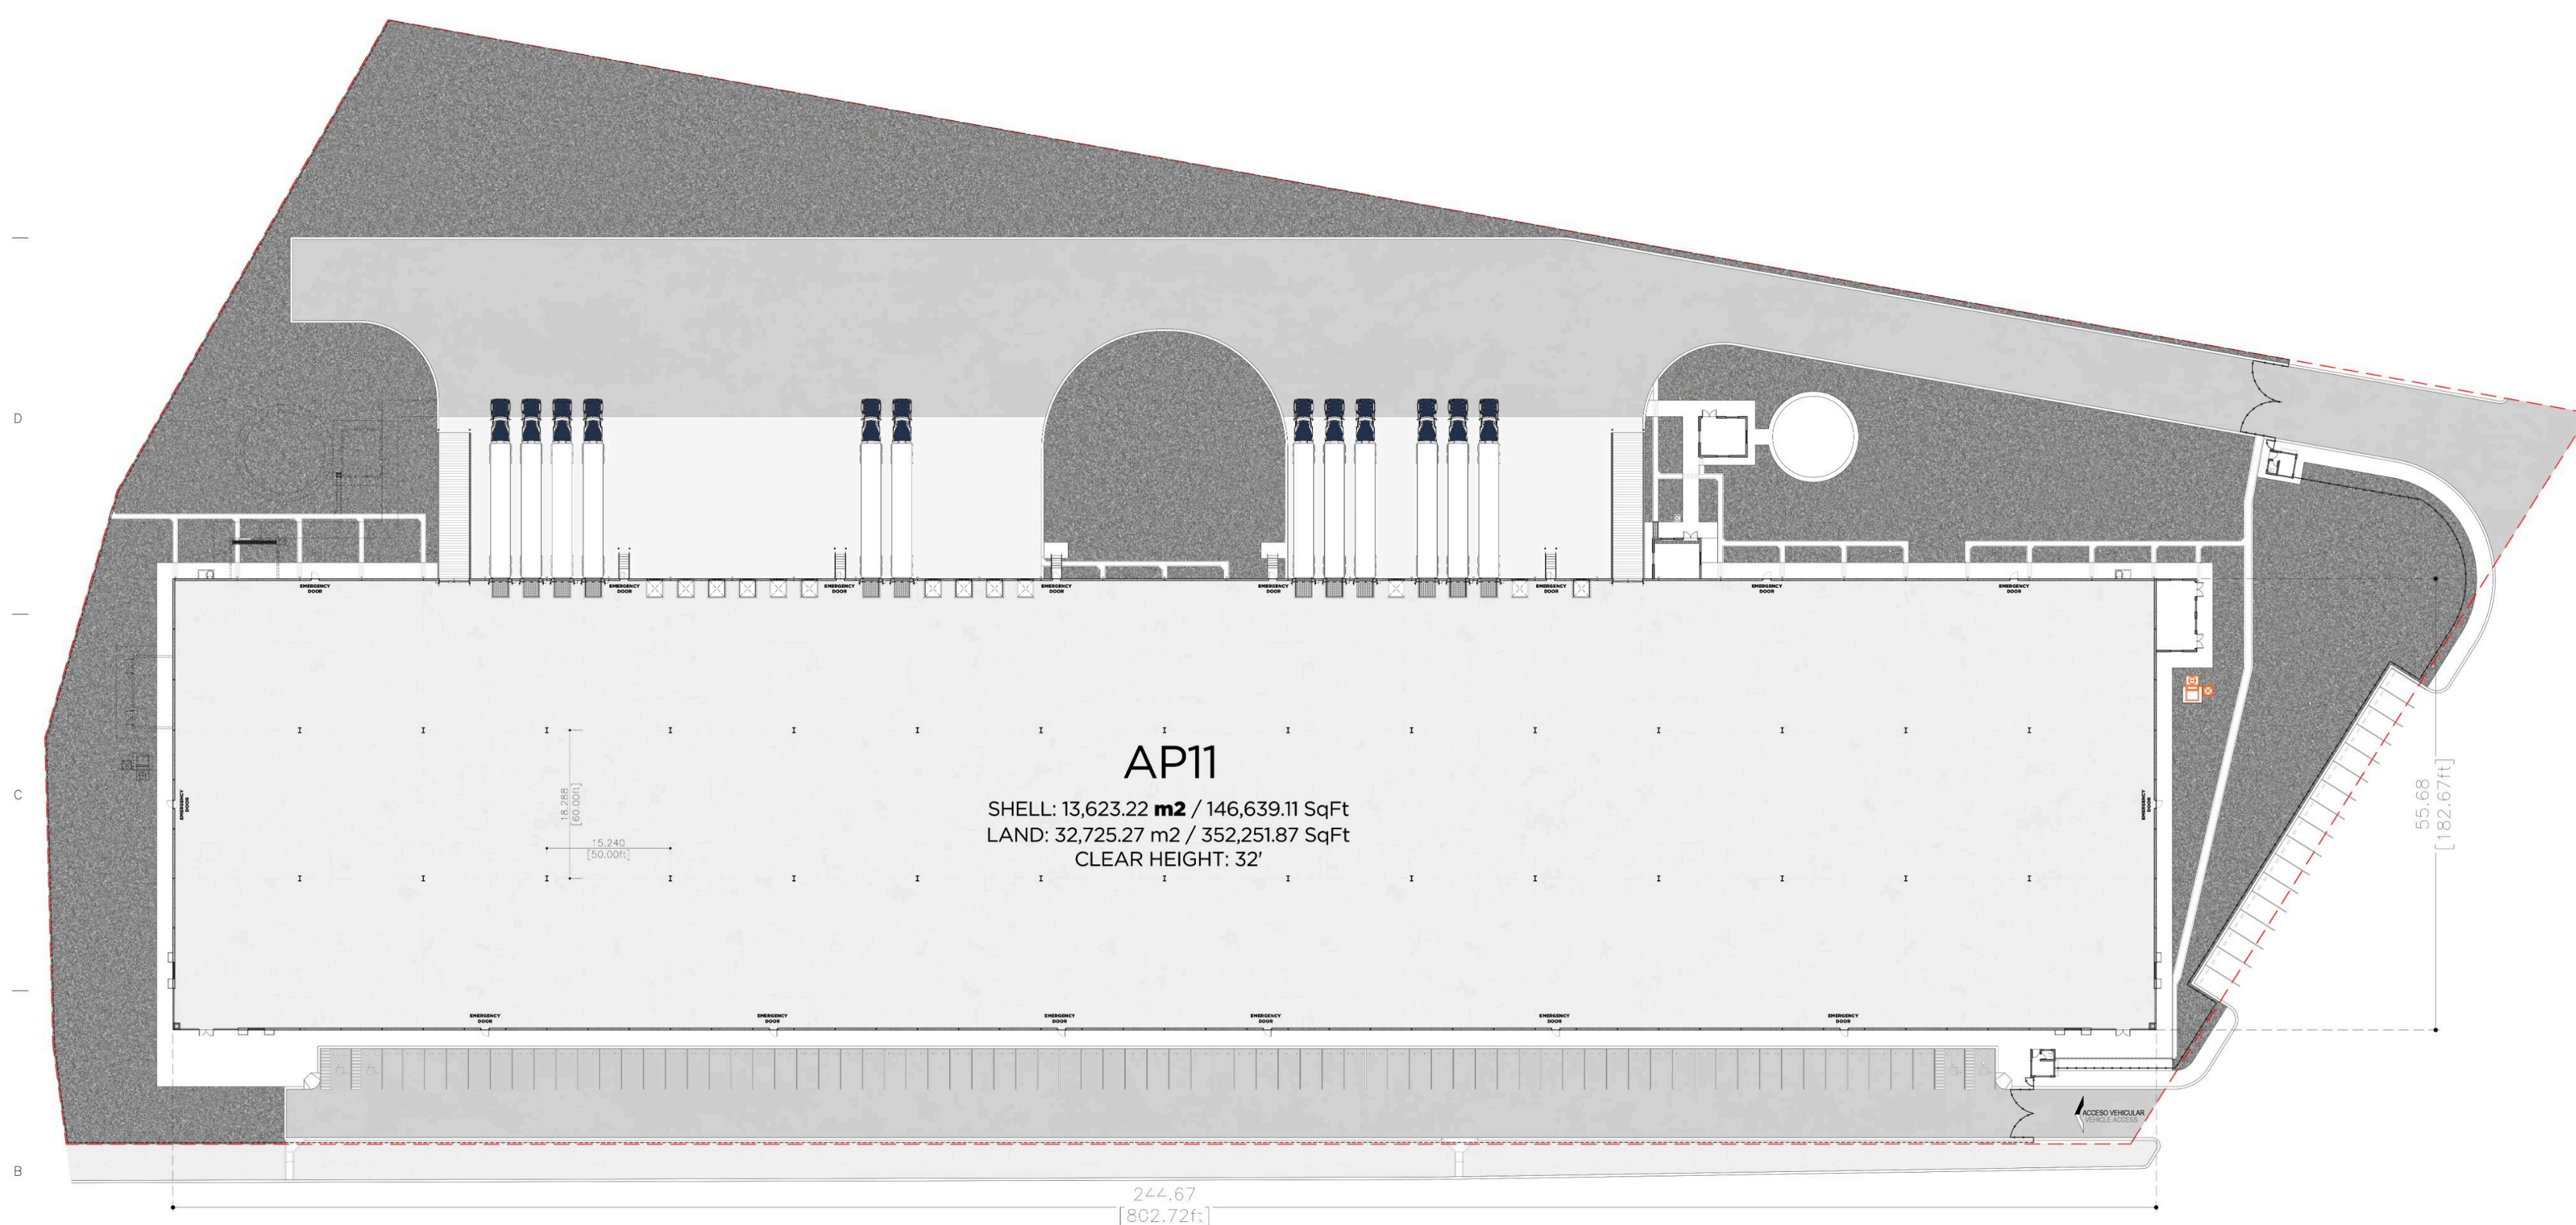

▶ UBICACIÓN



▶ MASTERPLAN

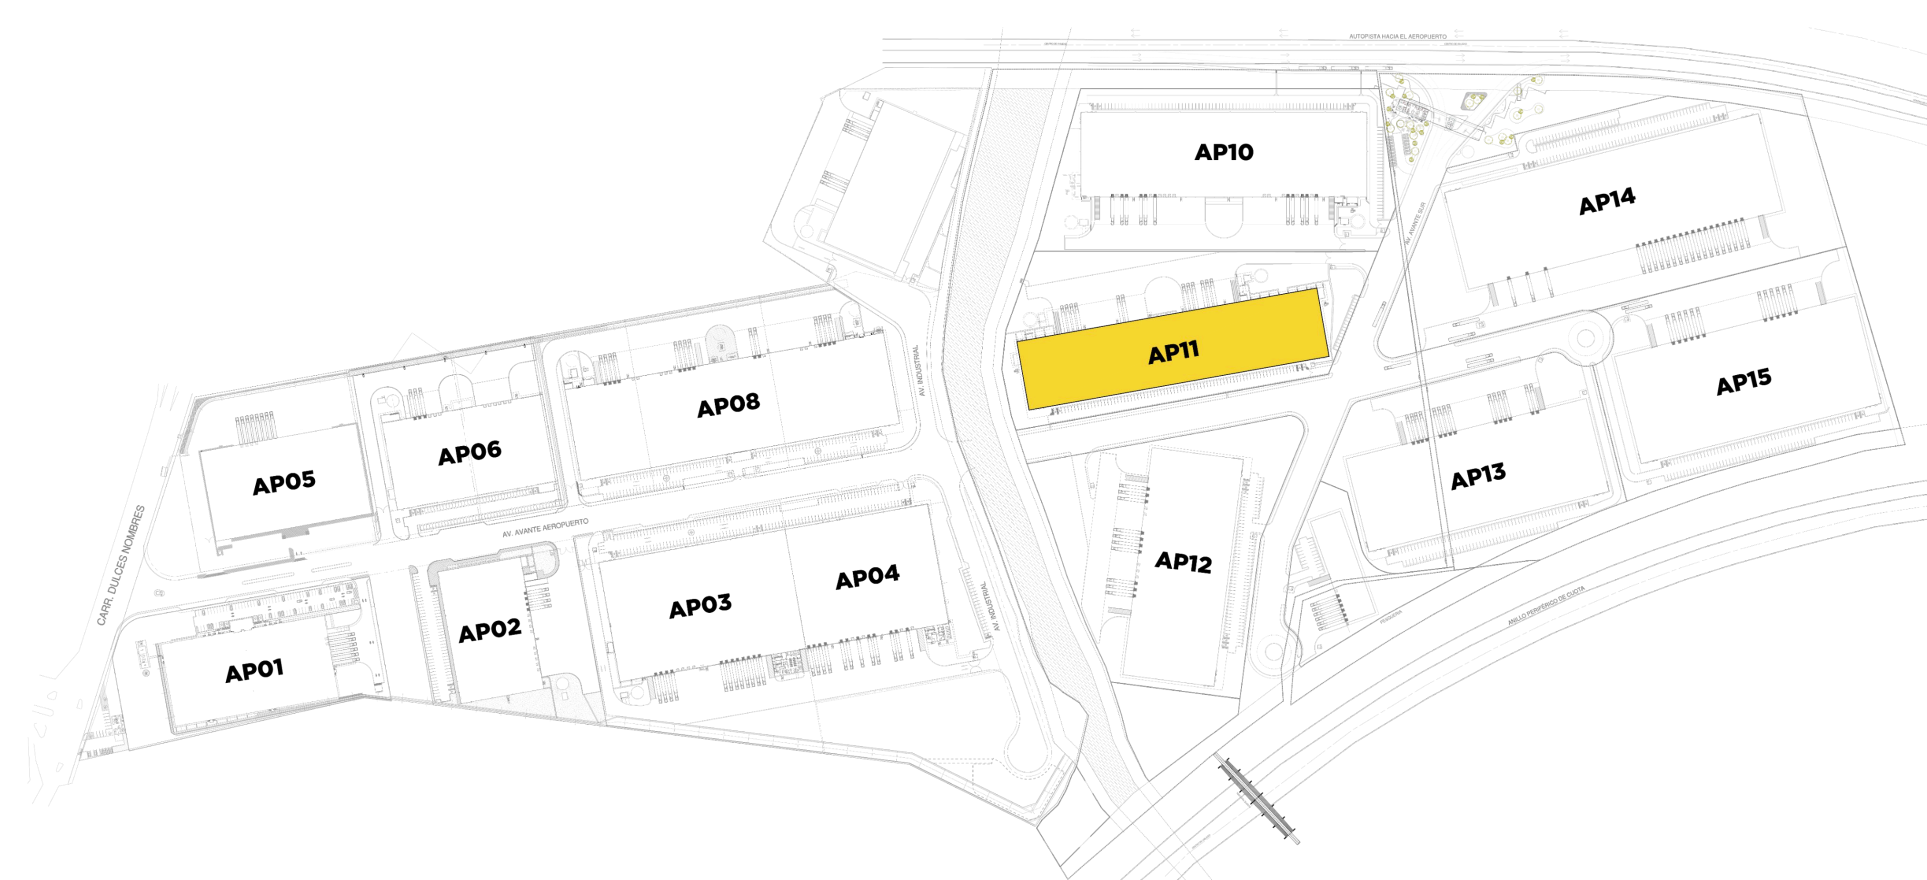

grupoavante.com.mx
+52 811 077 6161

Avenida Avante Sur,
Parque Industrial Avante Aeropuerto
Sur, Apodaca Nuevo León

AVANTE PARQUE INDUSTRIAL AEROPUERTO

Nave Disponible AP-11



grupoavante.com.mx

+52 811 077 6161

Avenida Avante Sur,
Parque Industrial Avante Aeropuerto
Sur, Apodaca Nuevo León